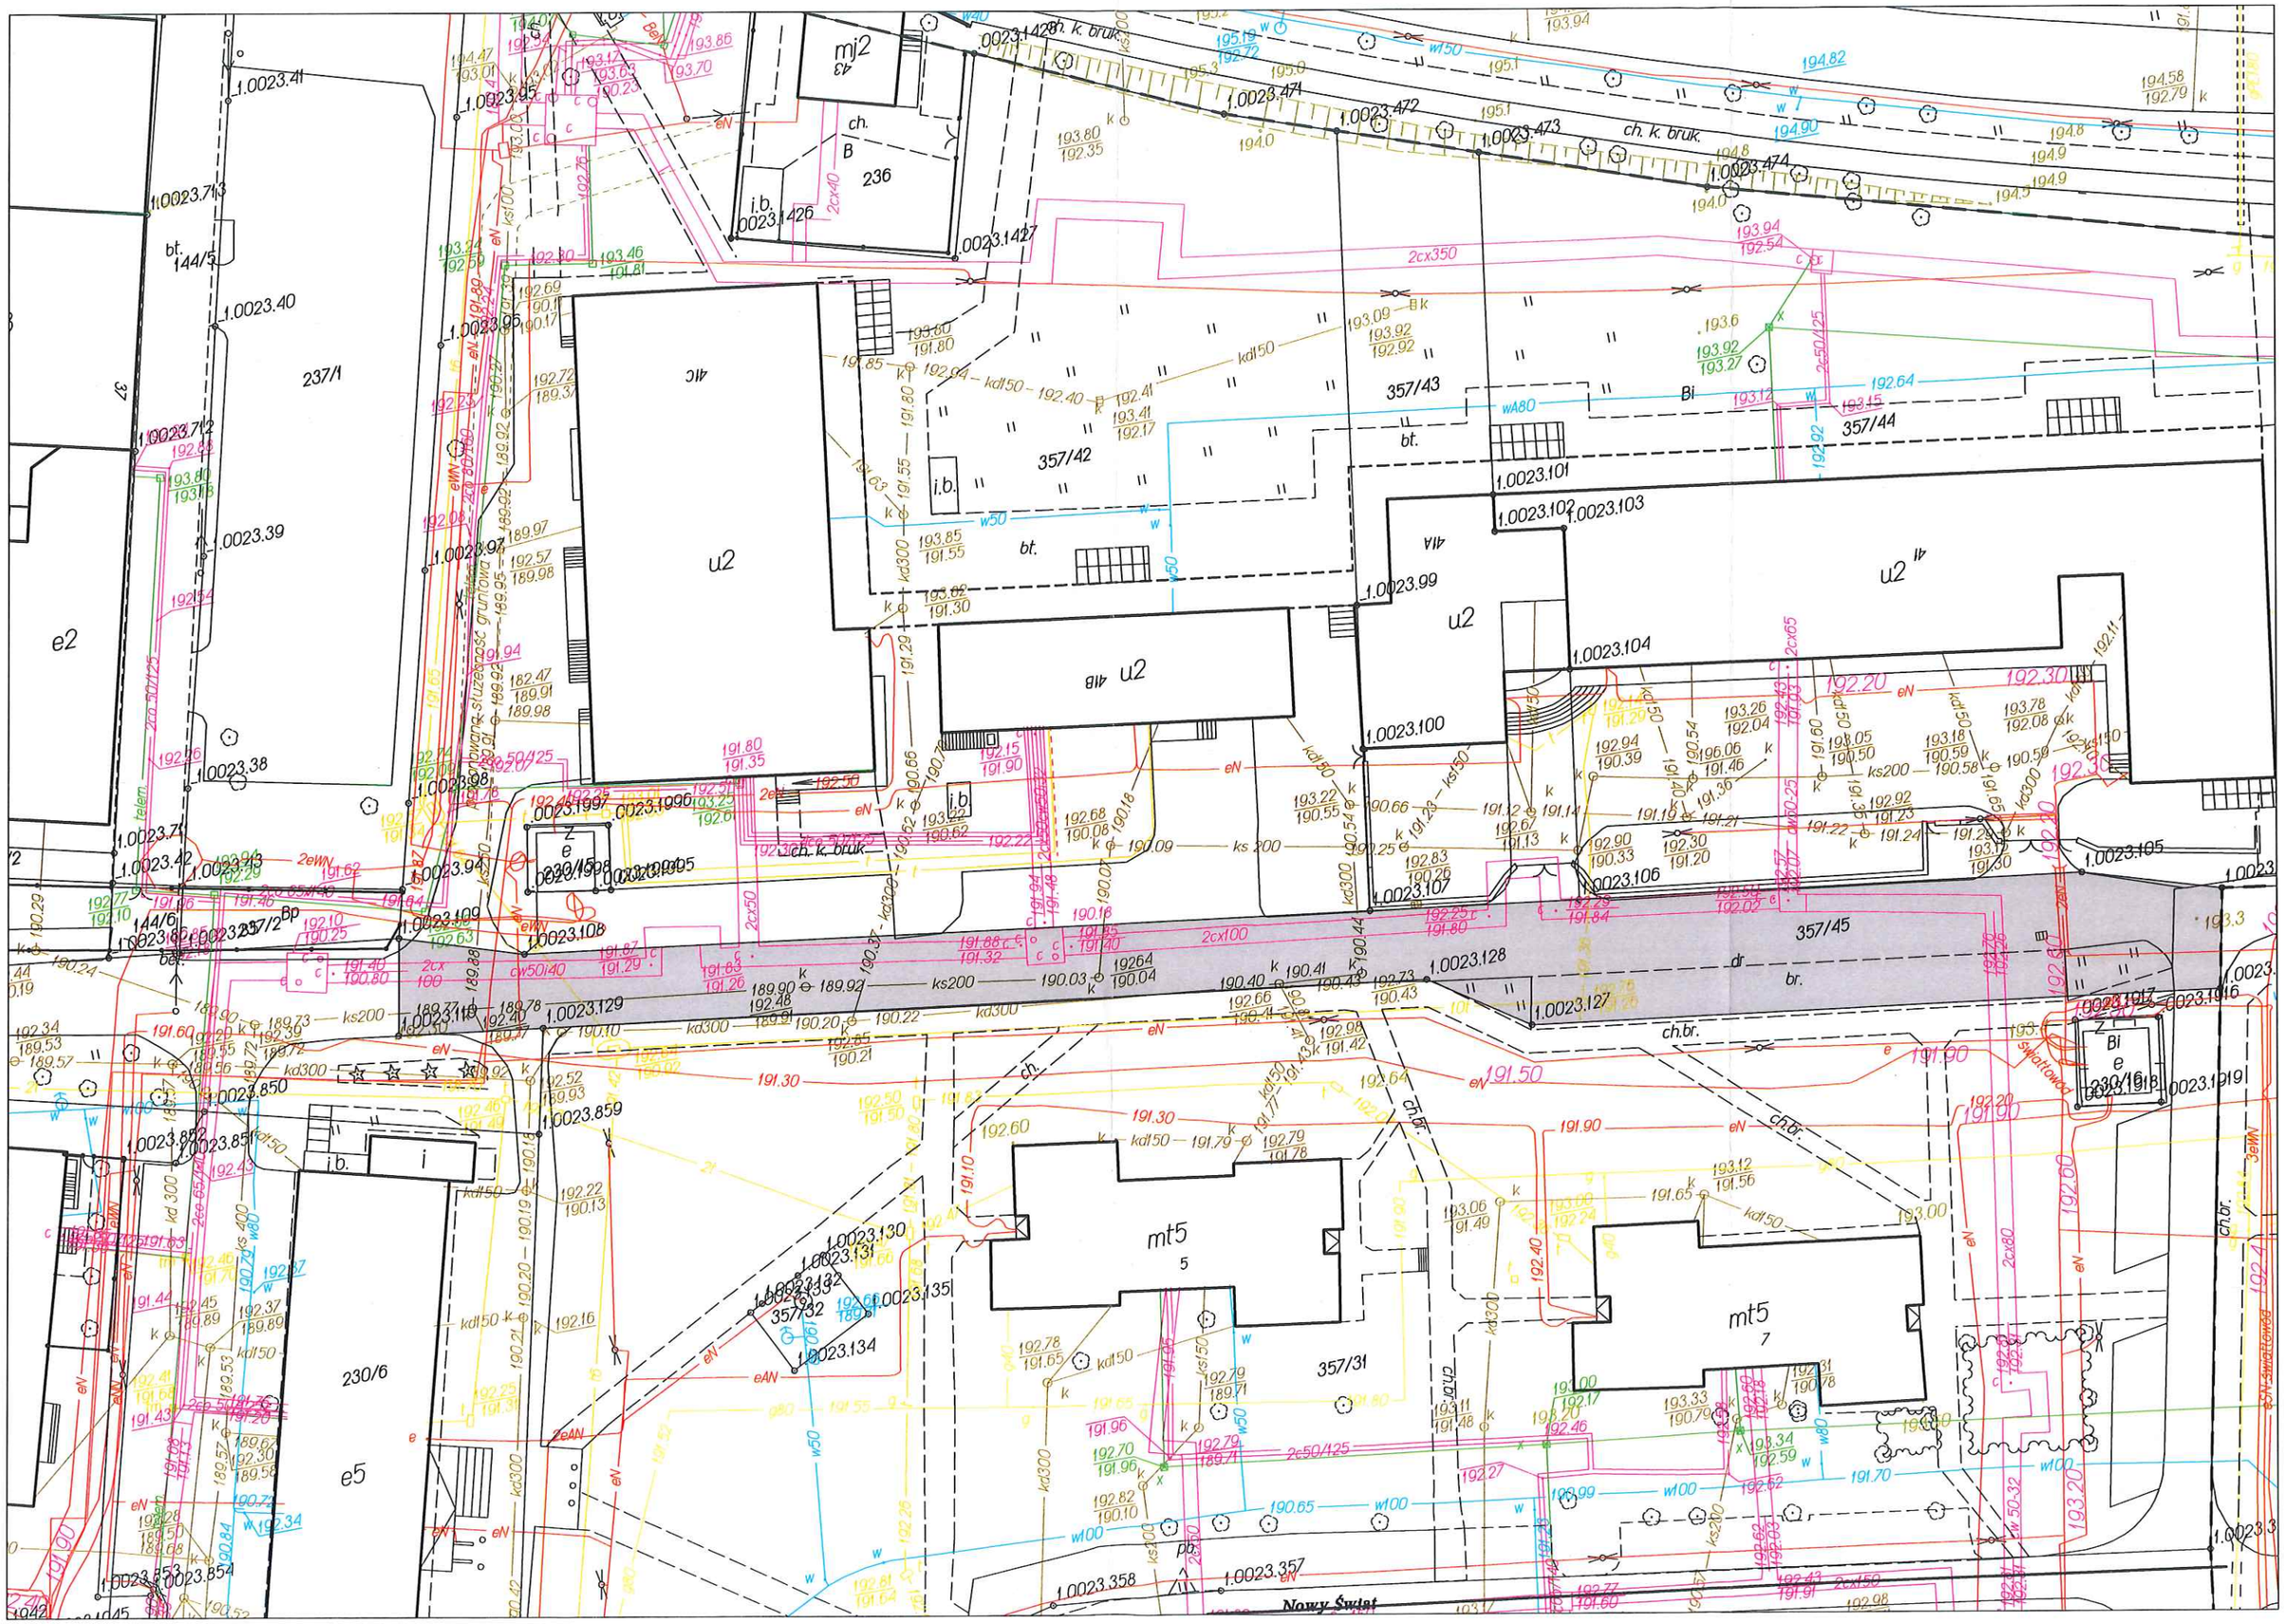
1.0023.41
1.0023.95
1.0023.713
bt.
144/5
1.0023.40
237/1
1.0023.712
1.0023.39
1.0023.38
1.0023.711
1.0023.42
1.0023.94
144/6
1.0023.109
1.0023.108
1.0023.129
1.0023.850
1.0023.852
1.0023.851
1.0023.859
1.0023.853
1.0023.854
230/6
e5
e2
mj2
43
ch. B
236
i.b.
1.0023.1426
1.0023.1427
1.0023.1428
ch. k. bruk.
1.0023.471
1.0023.472
1.0023.473
1.0023.474
ch. k. bruk.
4IC
u2
4IB
u2
357/42
357/43
bt.
1.0023.101
1.0023.102
1.0023.103
4IA
u2
1.0023.99
1.0023.104
1.0023.100
u2
4I
357/44
1.0023.105
1.0023.106
1.0023.107
357/45
dr
br.
1.0023.128
1.0023.127
ch.br.
1.0023.1917
1.0023.1916
1.0023.1918
1.0023.1919
mt5
5
mt5
7
357/31
357/32
1.0023.130
1.0023.131
1.0023.132
1.0023.134
1.0023.135
1.0023.357
1.0023.358
Nowy Świat
i.b.
i
e
230/16
Bi
Bk
Bp
pb.
ch.
ch.br.
kd150
kd300
ks200
ks300
w50
w80
w100
wA80
wt50
cw50i40
2cx50/25
2cx65
2cx80
2cx100
2cx350
2ewN
2eAN
eN
eAN
eWN
Stratowiec