

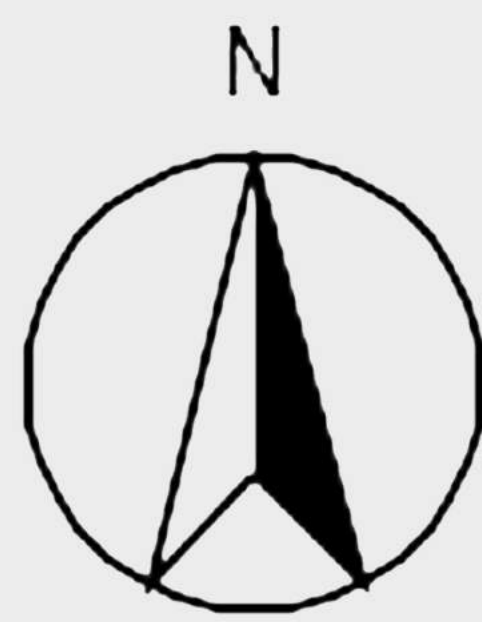


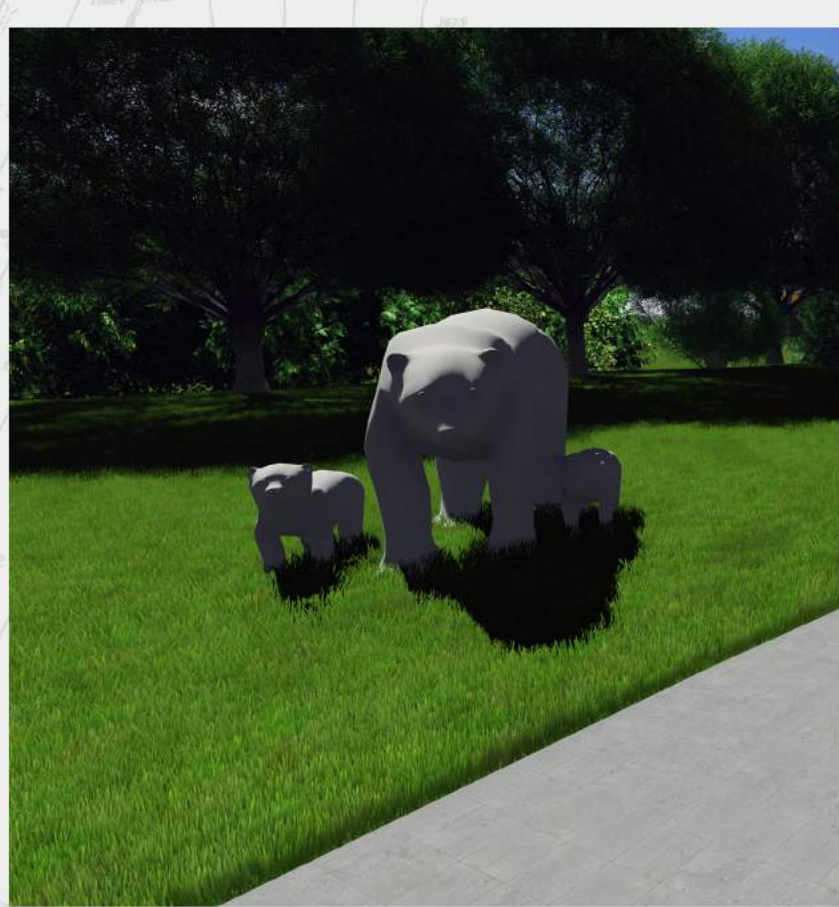

PROJEKT KONCEPCYJNY ZAGOSPODAROWANIA GLINIANEK „HORODYSKICH” W CHEŁMIE

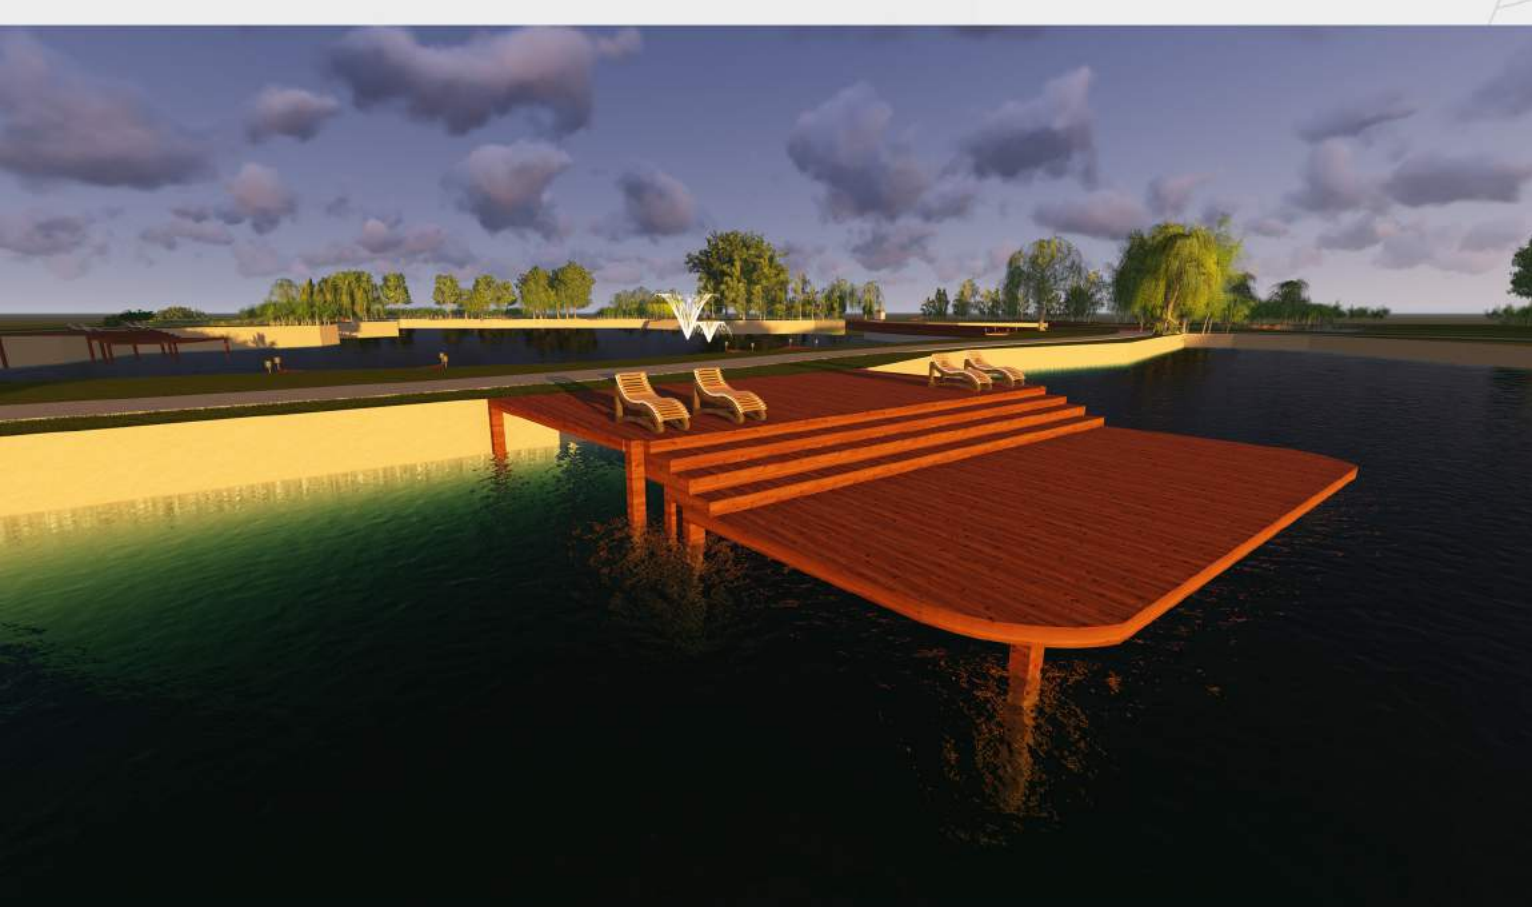

Lp.	Nazwa łacińska	Nazwa polska
1.	<i>Fraxinus pennsylvanica 'Crispa'</i>	jesion pensylwański
2.	<i>Spiraea japonica</i>	tawuła japońska
3.	<i>Berberis x otavensis 'Silver Miles'</i>	berberys otawski
4.	<i>Ligustrum ovalifolium 'Aurea'</i>	ligustr olbrzymi
5.	<i>Tamarix parviflora</i>	tamaryszek drobnokwiatowy
6.	<i>Ailurus glutinosa</i>	olisza czarna
7.	<i>Ailurus glutinosa 'Laciniata'</i>	olisza czarna 'Laciniata'
8.	<i>Ailurus glutinosa 'Imperialis'</i>	olisza czarna 'Imperialis'
9.	<i>Padus avium</i>	czerechwa pospolita
10.	<i>Salix purpurea 'Nana'</i>	wierzba purpurowa 'Nana'
11.	<i>Frangula alnus 'Asplenifolia'</i>	kruszczyca pospolita 'Asplenifolia'
12.	<i>Ribes alpinum</i>	porzeczka alpejska
13.	<i>Juniperus chinensis</i>	jalowiec chiński
14.	<i>Juniperus horizontalis 'Golden Carpet'</i>	jalowiec płozący 'Golden Carpet złoty dywan'
15.	<i>Juniperus chinensis 'Ezpanza Variegata'</i>	jalowiec chiński 'Ezpanza Variegata'
16.	<i>Juniperus communis 'Green Carpet'</i>	jalowiec pospolity 'Green Carpet'
17.	<i>Juniperus horizontalis 'Prince of Wales'</i>	jalowiec płozący 'Prince of Wales'
18.	<i>Pinus mugo 'Varella'</i>	sosna górska 'Varella'
19.	<i>Chamaecyparis pisifera</i>	cypryśnik górzysty
20.	<i>Lythrum salicaria</i>	krwawnica pospolita
21.	<i>Deschampsia caespitosa</i>	śmietnik darniowy
22.	<i>Carex pendula</i>	turzycza zwisała
23.	<i>Pirirrhites communis</i>	Trzcina pospolita
24.	<i>Typha latifolia</i>	palisa szerokolistna
25.	<i>Iris pseudacorus</i>	lososiec żółty
26.	<i>Scirpus lacustris</i>	oczerniec jeziorny
27.	<i>Acorus calamus</i>	tataki zyzyczynny
28.	<i>Mentha aquatica</i>	mięta narodna
29.	<i>Sparganium erectum</i>	języcznik galpizista
30.	<i>Ceratophyllum demersum</i>	rogatek sztywny
31.	<i>Nuphar lutea</i>	grazeł żółty
32.	<i>Vincetoxicum</i>	barwinek
33.	<i>Geranium pratense</i>	bożozielec łąkowy
34.	<i>Allium ursinum</i>	czosnek niedźwiedzi
35.	<i>Hosta 'Albomarginata'</i>	funkia 'Albomarginata'
36.	<i>Hosta 'Albopicta'</i>	funkia 'Albopicta'
37.	<i>Hosta 'Patriot'</i>	funkia 'Patriot'
38.	<i>Hosta sieboldiana</i>	Funkia Siebolda
39.	<i>Iris sibirica</i>	kosaciec syberyjski
40.	<i>Houttuynia cordata</i>	petiolistka sercowata

LEGENDA:

- GRANICA OPRACOWANIA
- ↑ WEJŚCIA NA TEREN
- ↘ WJAZD NA PARKING
- TRAWNIK
- ZALEW KĄPIELOWY
- ZALEW RYBNY
- PLAŻA
- NAWIERZCHNIA UTWARDZONA
- KŁADKI, POMOSTY
- P PARKING
- FONTANNA
- TARAS
- ŁĄKA KWIETNA
- RABATA
- 🚣 WYPOŻYCZALNIA SPRZĘTU WODNEGO
- PLAT ORMA WĘDKARSKA
- MIEJSCE OGNISKOWE
- SIŁOWNIA NA ŚWIERZYM POWIETRZY
- PLAC ZABAW
- BOISKO WIELOFUNKCYJNE
- 🏠 BOISKO DO PIŁKI PŁAŻOWEJ
- ☂ PARASOL PŁAŻOWY
- 🪴 LEŻAK
- 🗑 ŁAWKI, ŚMIETNIKI
- 🚰 ZJEJŻDZALNIA WODNA
- 🚽 PRYSZNICE PŁAŻOWE
- 🚻 TOALETA PUBLICZNA
- 🌿 ROŚLINNOŚĆ ISTNIEJĄCA

SKALA: 1:1000

PRACA MAGISTERSKA 2016/2017
AUTOR: EMILIA MARCELINA OLUCHA
PROMOTOR: KS. DR HAB. JACEK
ŁAPIŃSKI PROF. KUL