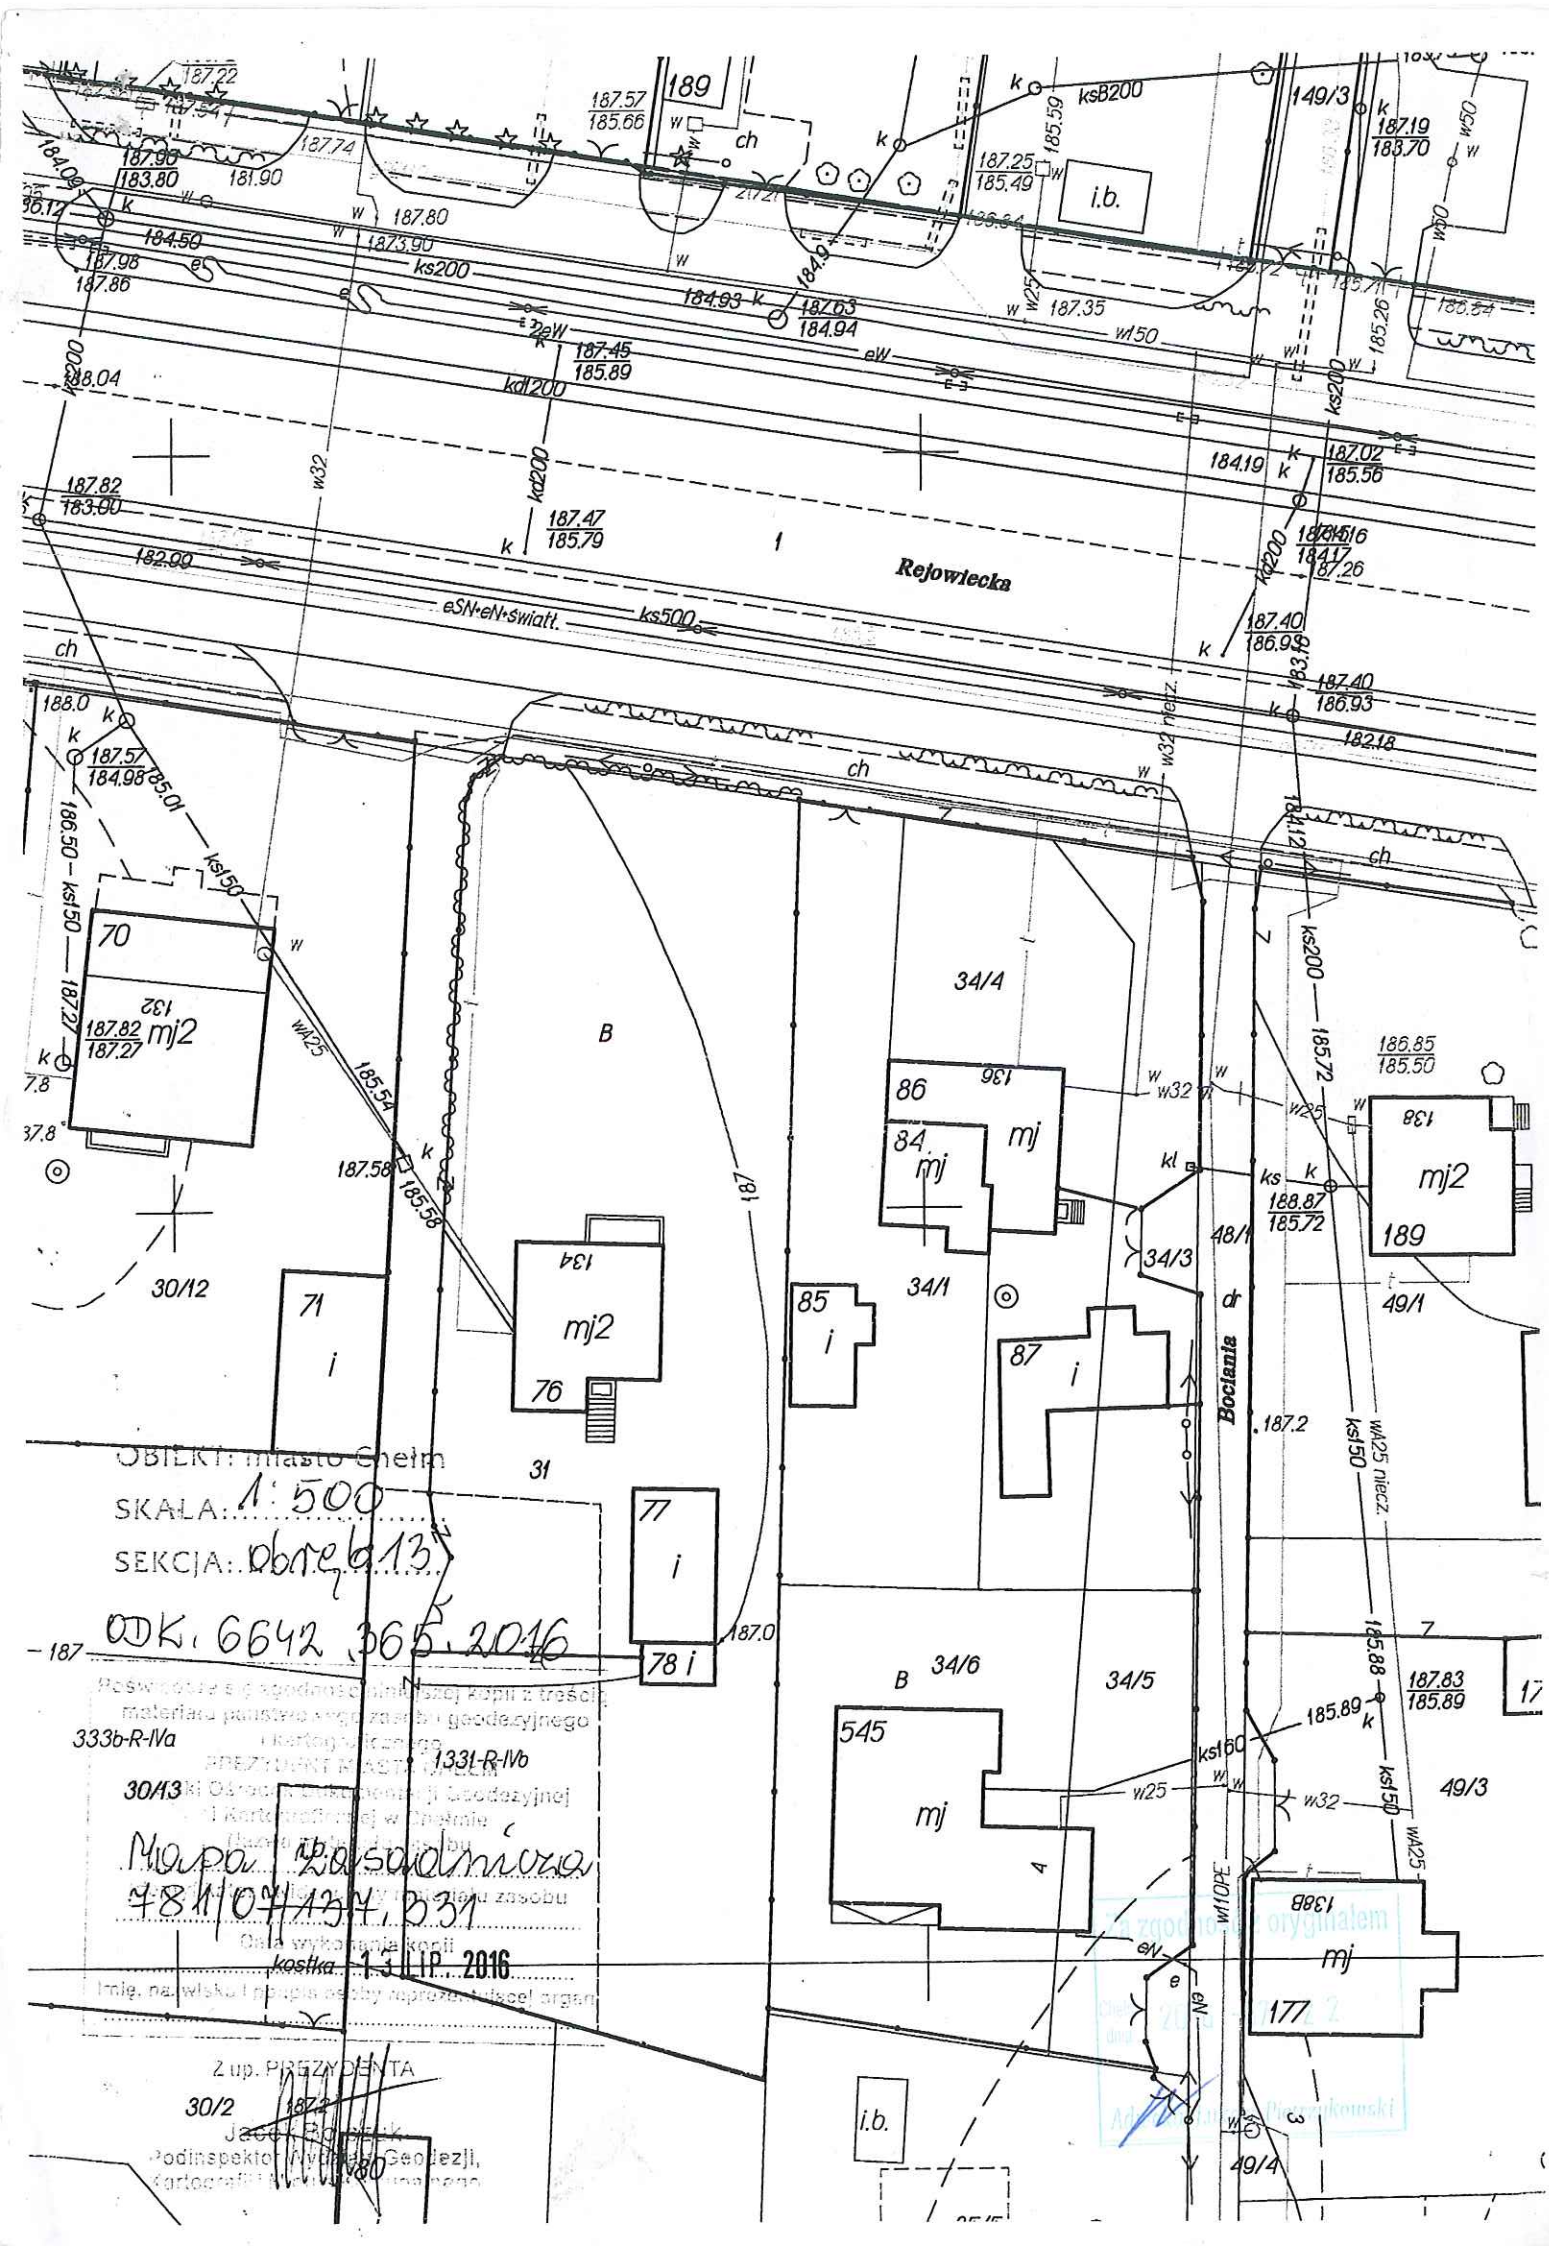
Rejowiecka
Bociania
eSN+eN+światł.
ks500
ks200
kd200
kd1200
kl
ks150
w32
w25
w150
w50
w32 niecz.
wA25 niecz.
w110PE
eN
eW
ch
k
w
e
dr
i.b.
189
149/3
70
132
mj2
B
34/4
86
136
mj
84
mj
138
mj2
189
34/3
48/1
49/1
30/12
71
i
134
mj2
76
85
i
34/1
87
i
31
77
i
78 i
34/6
34/5
545
mj
49/3
333b-R-IVa
1331-R-IVb
30/13
138B
mj
177
49/4
30/2
187.2
187.0
187
OBIEKT: miasto Chełm
SKALA: 1:500
SEKCJA: obręb 13
ODK. 6642.365.2016
Poświadcza się zgodność niniejszej kopii z treścią materiału państwowego zasobu geodezyjnego i kartograficznego
PREZYDENT MIASTA CHEŁM
Miejski Ośrodek Dokumentacji Geodezyjnej i Kartograficznej w Chełmie
Nazwa zasobu
Mapa zasadnicza
781/07/137.331
Oznaczenie materiału zasobu
Data wykonania kopii
kostka 13 LIP. 2016
Imię, nazwisko i podpis osoby reprezentującej organ
Z up. PREZYDENTA
Jacek Bojarek
Podinspektor Wydziału Geodezji, Kartografii i Nieruchomości
Za zgodność z oryginałem
Adam Grzegorz Pierzchukowski