


189.2 Załącznik nr 1

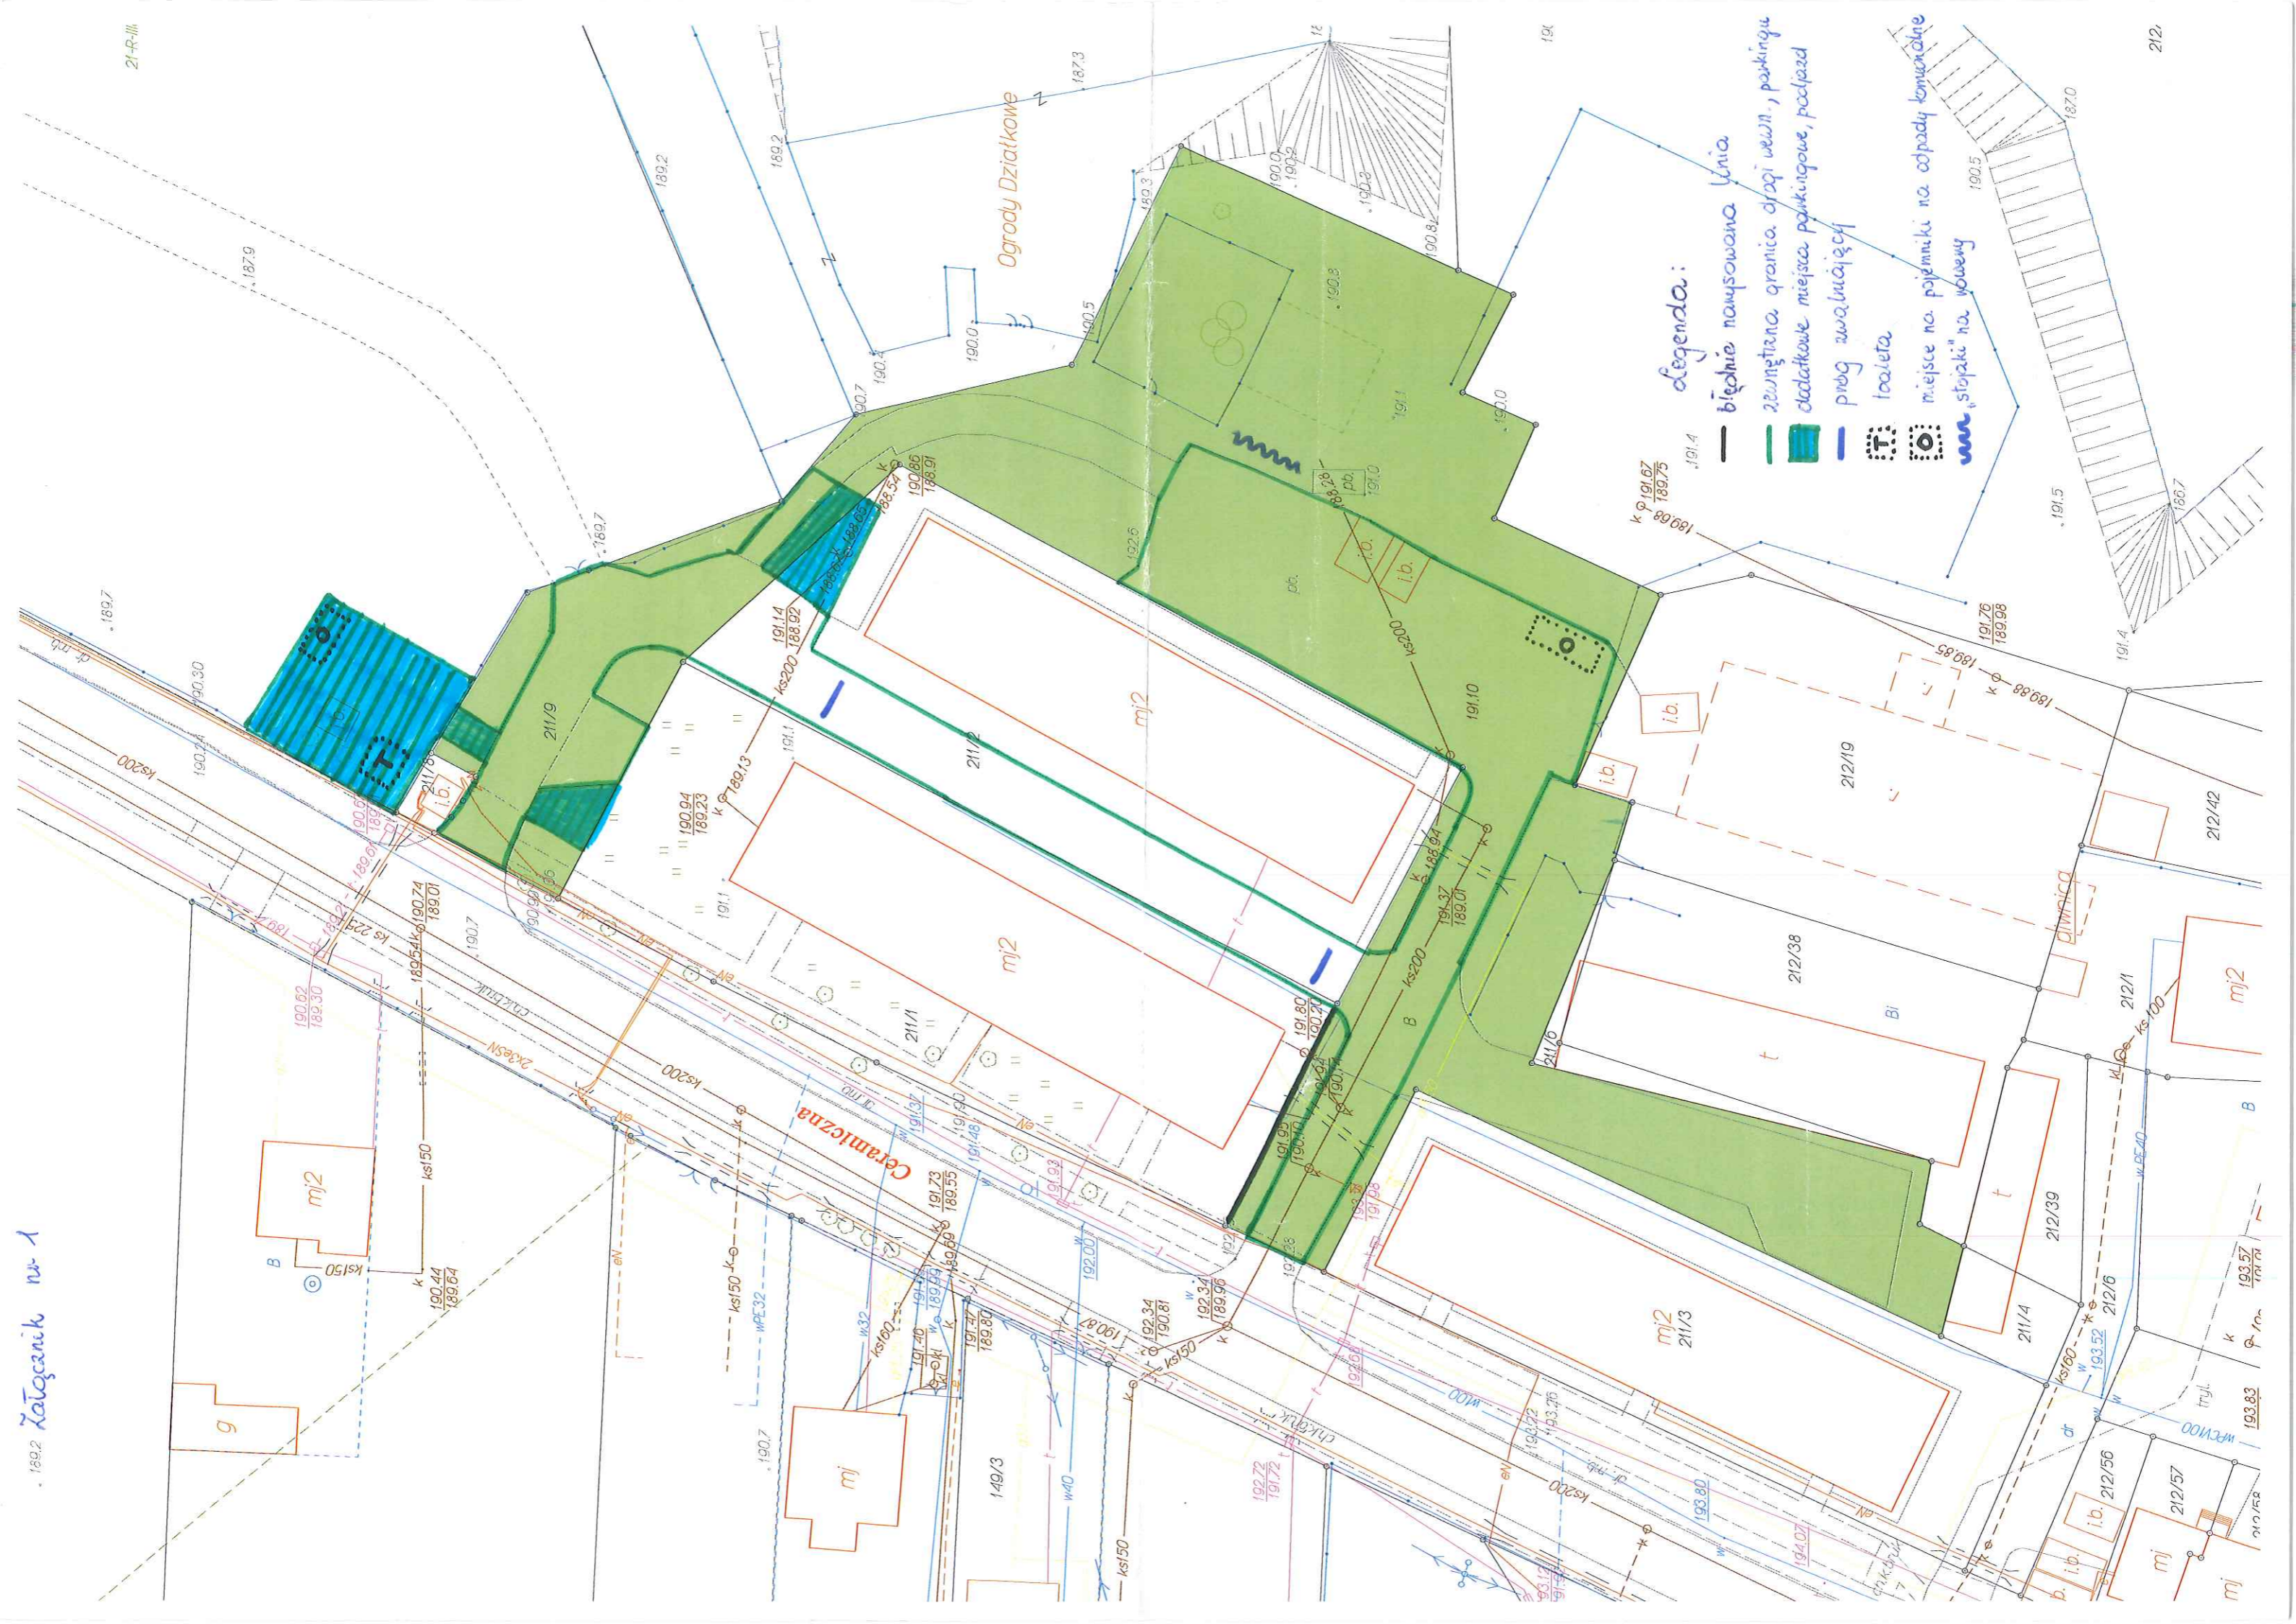

Ogrody Działkowe

Ceramizowana

Legenda:

- błędnie narysowana linia
- zewnątrzna granica drogi wewnętrznej, parkingu
- dodatkowe miejsca parkingowe, podjazd
- próg zwalniający
- ⊙ toaleta
- ⊙ miejsce na pojemniki na odpady komunalne
- ~ "stopniek" na rowowy